



# UHŘÍNĚVES VI

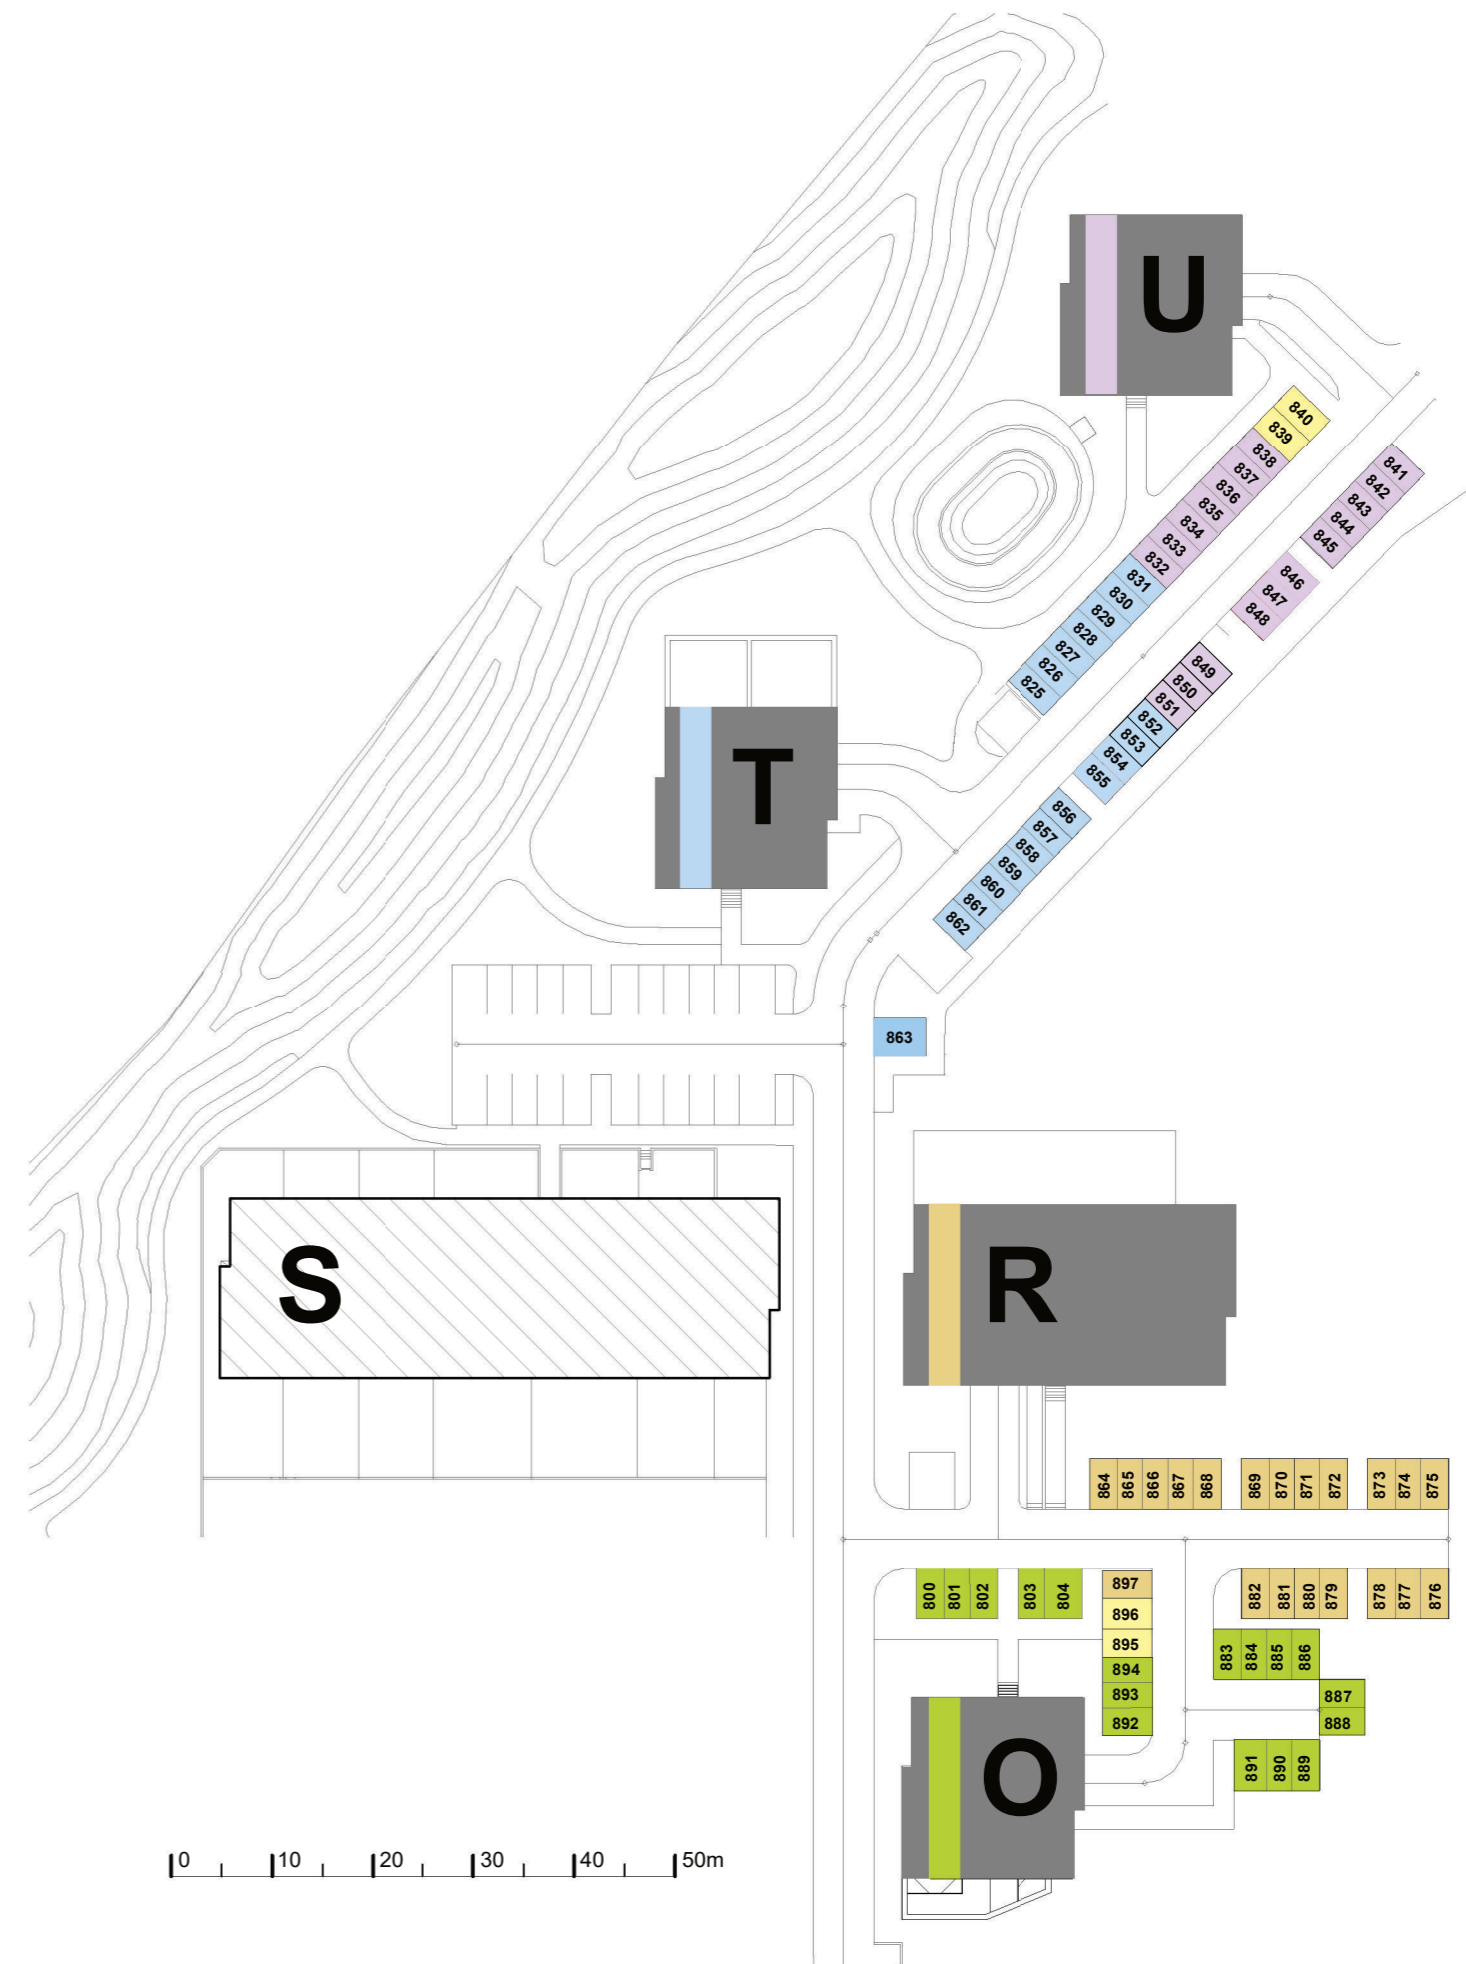

LEGENDA PARKOVACÍCH STÁNÍ:

- PARKOVACÍ STÁNÍ PRO BYTY DOMU O
- PARKOVACÍ STÁNÍ PRO BYTY DOMU U
- PARKOVACÍ STÁNÍ PRO BYTY DOMU T
- PARKOVACÍ STÁNÍ PRO BYTY DOMU R
- PARKOVACÍ STÁNÍ PRO OSOBY SE ZDRAVOTNÍM POSTIŽENÍM

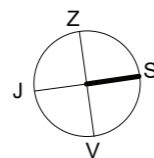

POZN.: ÚDAJE V TÉTO DOKUMENTACI JSOU POUZE INFORMATIVNÍHO CHARAKTERU A SPOLEČNOST VIVUS UHŘÍNĚVES s.r.o. SI VYHRAZUJE PRÁVO ZMĚNY

INVESTOR / DEVELOPER

Vivus Uhřetěves s.r.o.  
 Budějovická 64/5, 140 00 Praha 4  
 Infolinka zdarma tel: 800 186 186  
 E-mail: info@vivus.cz  
 www.vivus.cz



ARCHITEKT

di5 architekti inženýři s.r.o.  
 Koubkova 262/11, 120 00 Praha 2  
 T: +420 221 590 941  
 E-mail: info@di5.cz  
 www.di5.cz

